


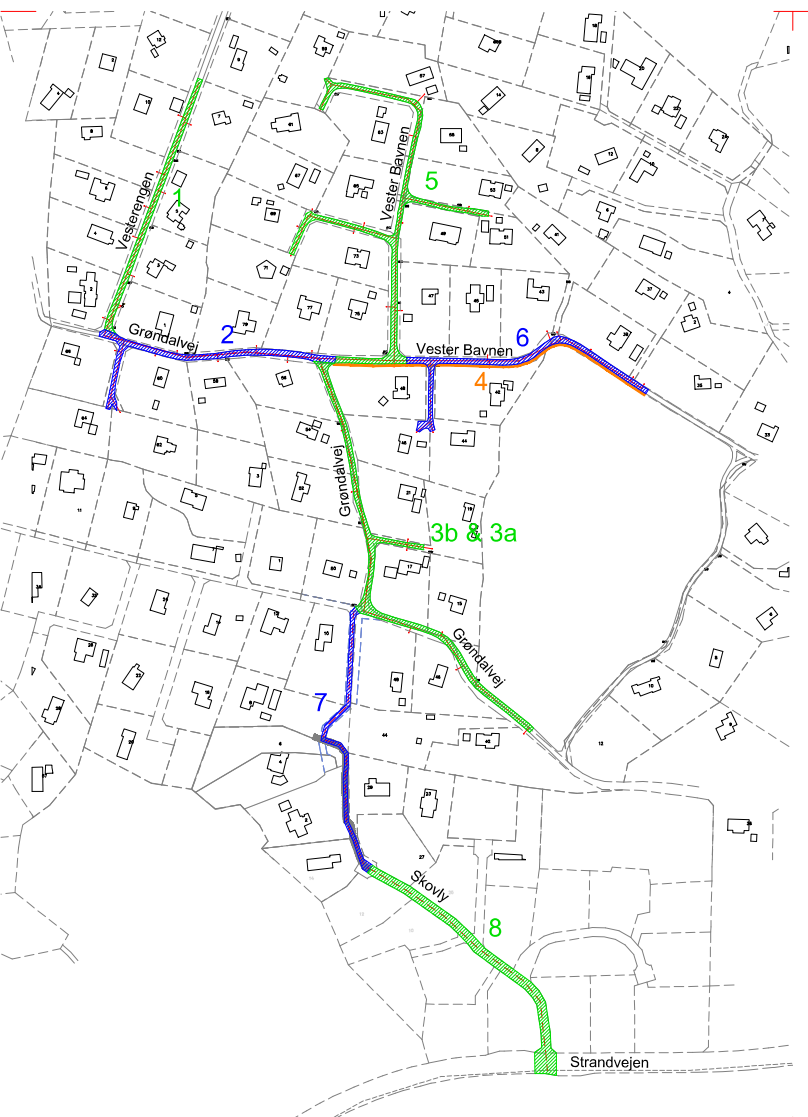

NOTE:

Tidsplanen viser den forventede graverækkefølge og det anslåede tidsforbrug. Der kan ske uforudsete ting, der forskyder tidsplanen. Ved forsinkelse kan entreprenøren ligeledes være nødsaget til at arbejde flere steder samtidigt, da vi har valgt at prioritere at alle anlægsarbejder bliver færdig inden påske.

Der arbejdes ikke i skolerens juleferie (uge 51 og 52)

Tidsplanen kan skubbes i tilfælde af hård vinter med sne og/eller frost.

SIGNATUR:

-  Kloaktracé (Hvor der graves)
-  Spildevandsledning
-  Omlægning af HS-kabel i sydsiden af vejen

Tidsplan:

Område	Graveperiode	Etape
Opstart	-	0
Vesterengen	uge 42-47	1
Grøndalvej (hen til Vester Bavn)	uge 45-48	2
Grøndalvej (resten) - kloakering	uge 47-50	3a
Grøndalvej (resten) - tryk- og vandledning	uge 1-2	3b
Omlægning af højspændingskabler	uge 1-2	4
Vester Bavn (nord)	uge 3-6	5
Vester Bavn (øst)	uge 7-9	6
Nålevej	uge 10-11	7
Skovly inkl. tilslutning ved Strandvejen	uge 12-13	8
Projektet forventes afsluttet	uge 13 2022	

revideret d. 19.11.2021

FULDENDT Rådgivende Ingeniører		Bygherre: Fane Vand Spildevandsforsyning	Sag nr.: 215993
		Projekt: Kloakering af Grøndalsområdet	Målestok: 1:2500
		Emne: Kloaktracé	Tegn. nr.:
VARDE FULDENDT Østervang 2 DK-6800 Varde	ESBJERG FULDENDT Dokken 10 1. th DK-6700 Esbjerg	KONTAKT (+45) 75 22 40 88 kontakt@fuldendt.dk www.fuldendt.dk	
Udgivet d.:		Tegnet: DHS	Kontrol: PML
		Godk.: CTK	

M 1.010 Kloaktracé.dwg

A3