


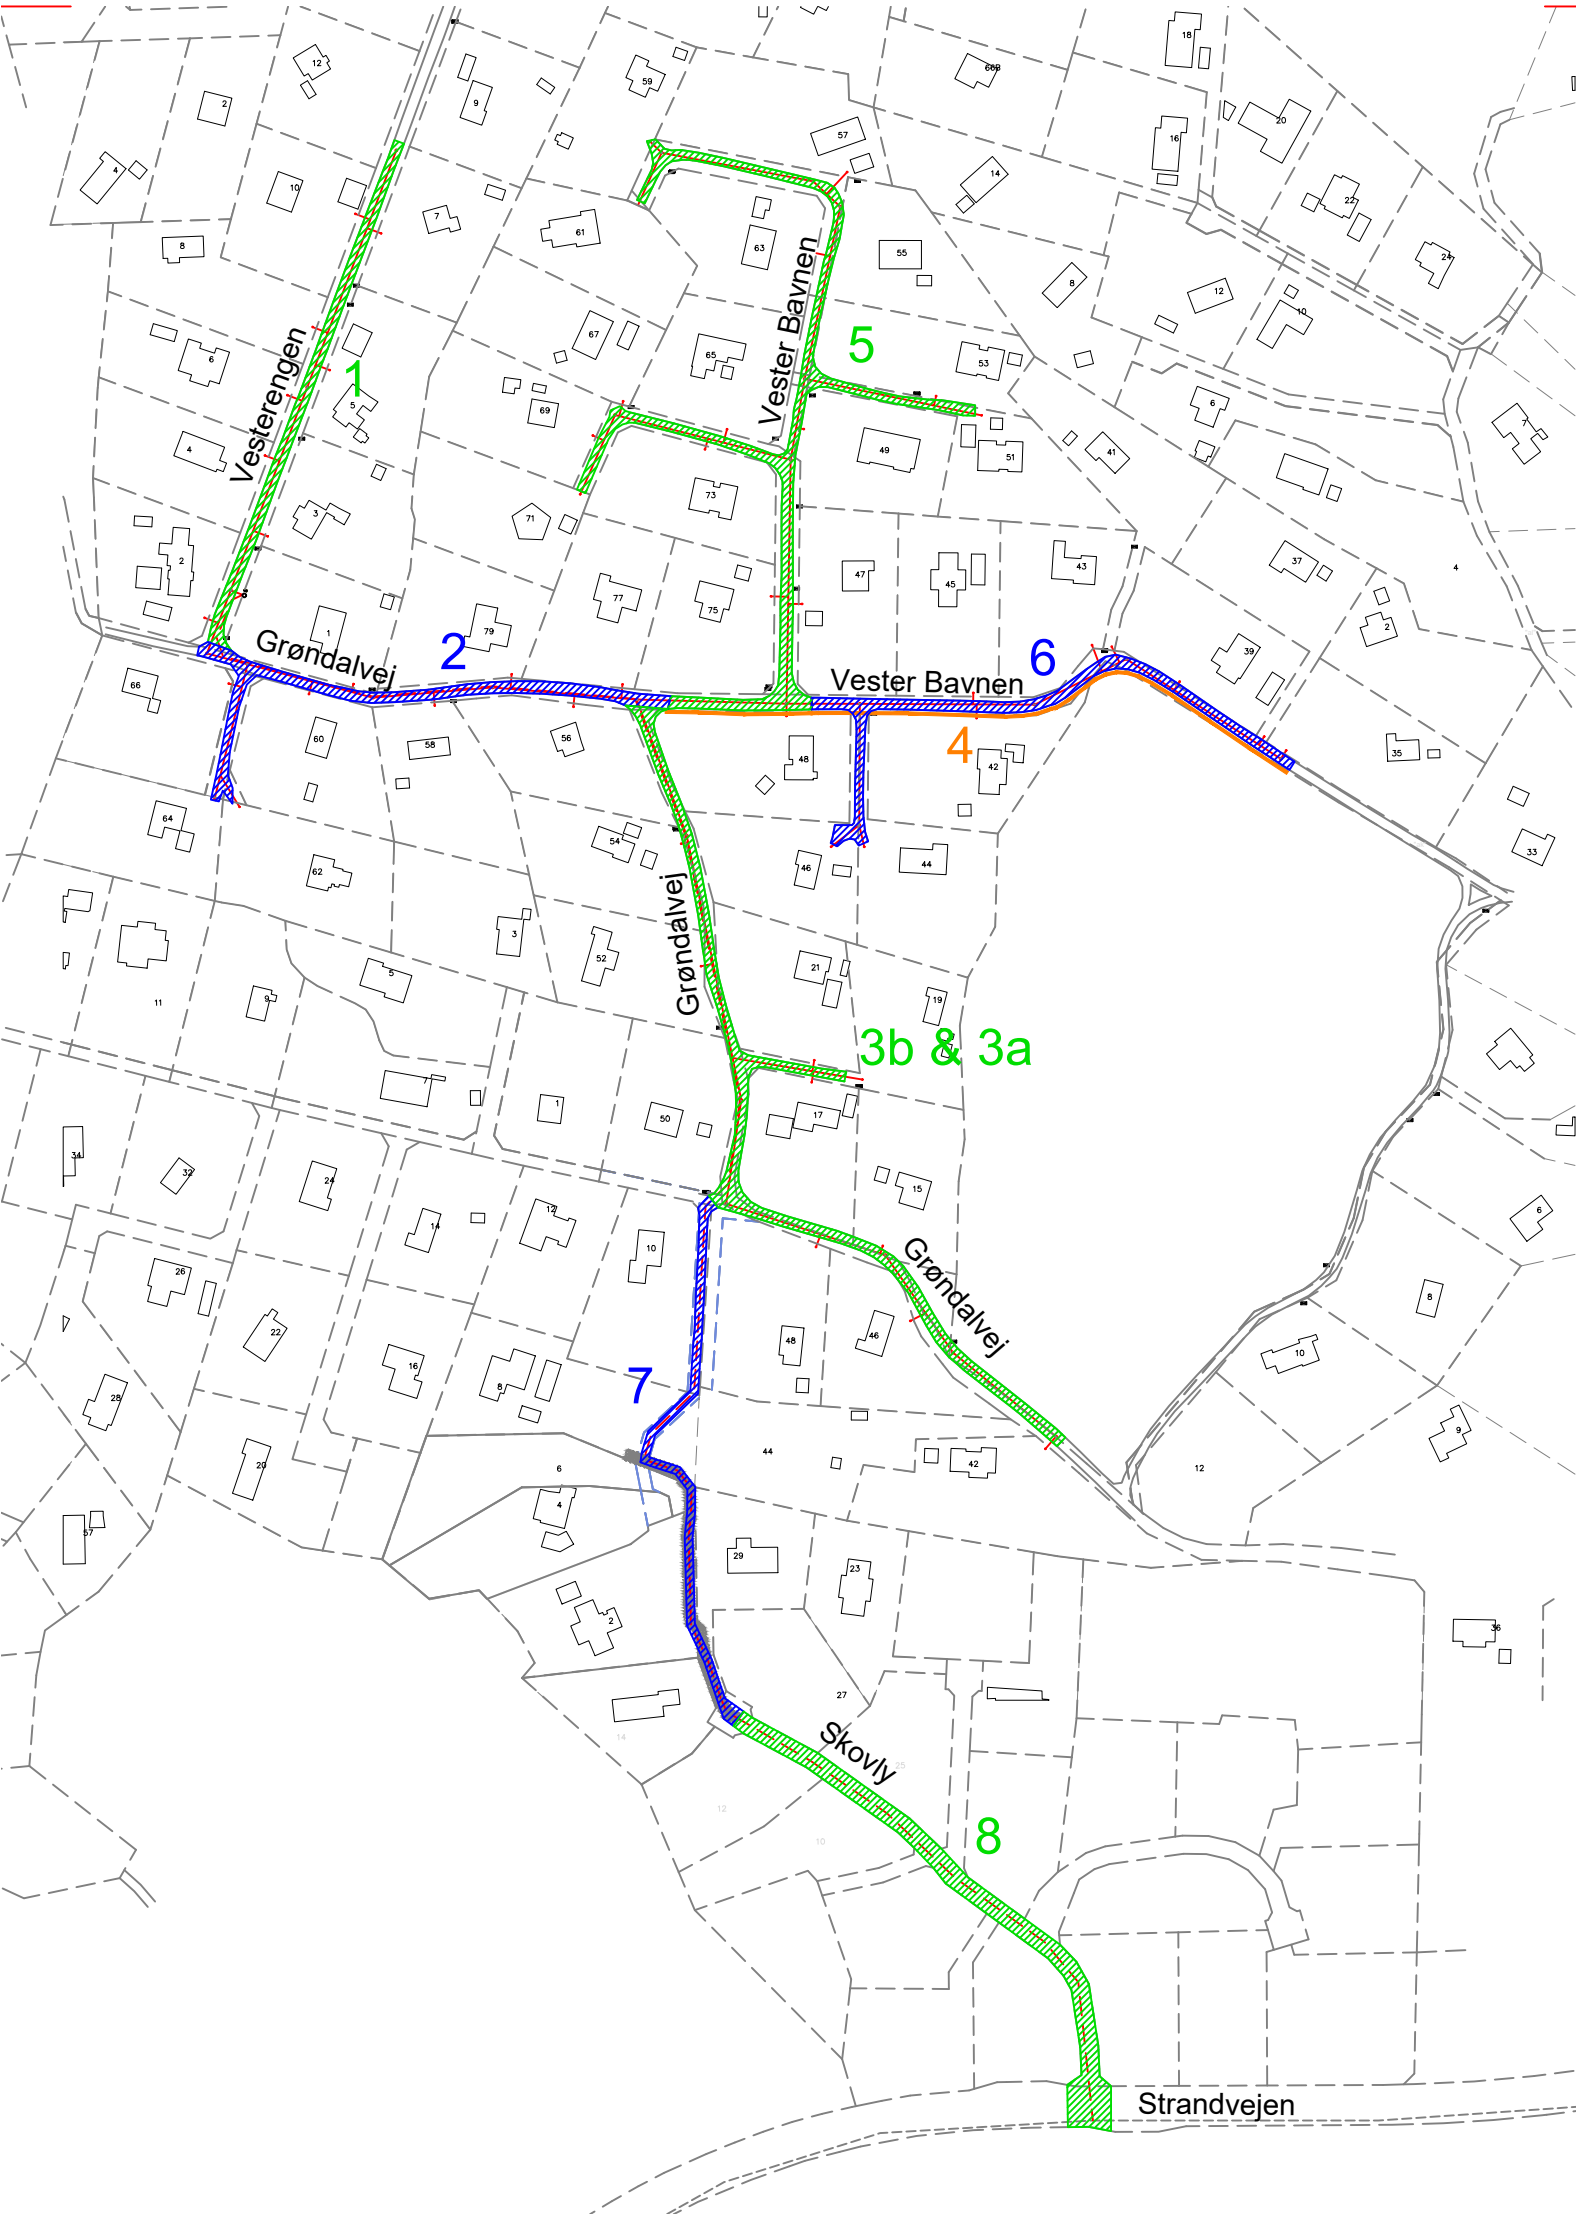



NOTE:
Tidsplanen viser den forventede graverækkefølge og det anslåede tidsforbrug. Der kan ske uforudsete ting, der forskyder tidsplanen. Ved forsinkelse kan entreprenøren ligeledes være nødsaget til at arbejde flere steder samtidigt, da vi har valgt at prioritere at alle anlægsarbejder bliver færdig inden påske.

Der arbejdes ikke i skolernes juleferie (uge 51 og 52)

Tidsplanen kan skubbes i tilfælde af hård vinter med sne og/eller frost.

SIGNATUR:

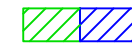-  Kloaktracé (Hvor der graves)
-  Spildevandsledning
-  Omlægning af HS-kabel i sydsiden af vejen

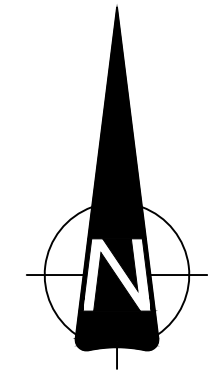

Tidsplan:

Område	Graveperiode	Etape
Opstart	-	0
Vesterengen	uge 42-47	1
Grøndalvej (hen til Vester Bavn)	uge 45-48	2
Grøndalvej (resten) - kloakering	uge 47-50	3a
Grøndalvej (resten) - tryk- og vandledning	uge 1-2	3b
Omlægning af højspændingskabler	uge 1-2	4
Vester Bavn (nord)	uge 3-6	5
Vester Bavn (øst)	uge 7-9	6
Nålevej	uge 10-11	7
Skovly inkl. tilslutning ved Strandvejen	uge 12-13	8
Projektet forventes afsluttet	uge 13 2022	

revideret d. 19.11.2021

FULDENDT Rådgivende Ingeniører VARDE FULDENDT Østervang 2 DK-6800 Varde ESBJERG FULDENDT Dokken 10 1. th DK-6700 Esbjerg KONTAKT (+45) 75 22 40 88 kontakt@fuldendt.dk www.fuldendt.dk	Bygherre: Fanø Vand Spildevandsforsyning	Sag nr.: 215993
	Projekt: Kloakering af Grøndalsområdet	Målforhold: 1:2500
	Emne: Kloaktracé	Tegn. nr.:
	Tegnet: DHS Kontrol: PML Godk.: CTK	