



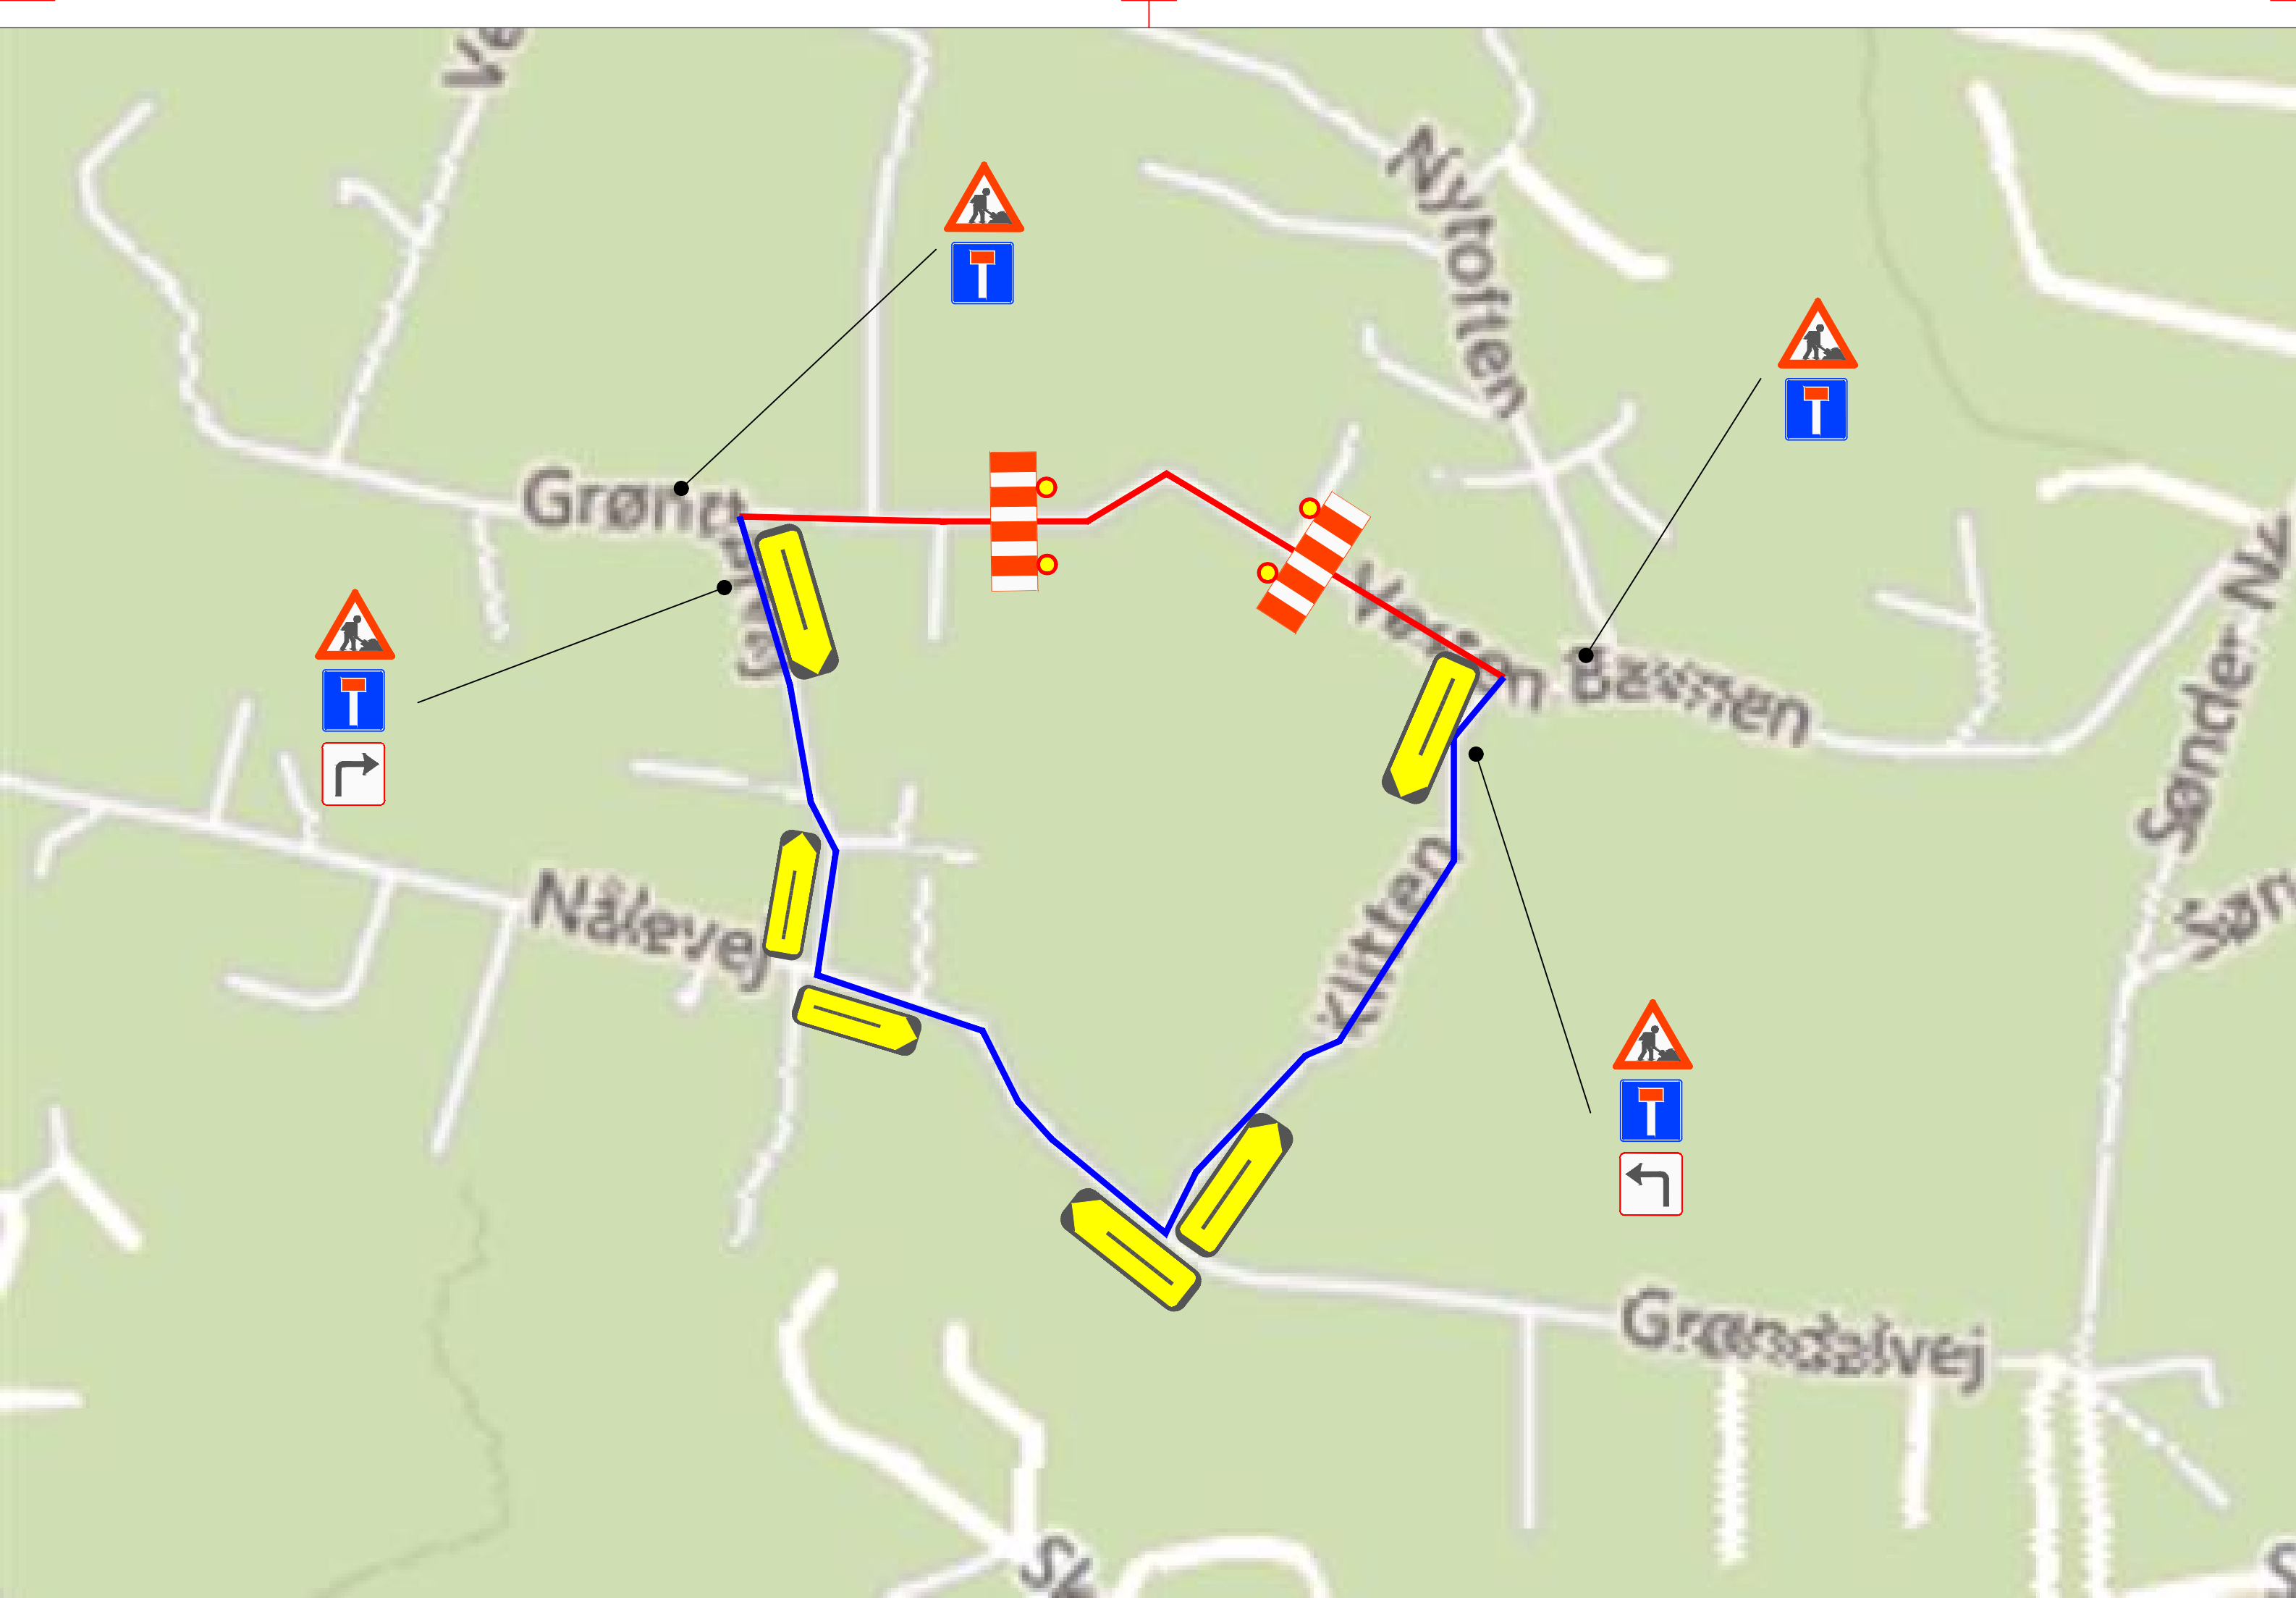

NOTE:
Ubemærkede mål er i meter
Alle koter er i m og DVR90
Der er projekteret i koordinatsystem DKT1
Ejerlav: Rindby By, Nordby

SIGNATUR:

- Omkørselsrute
- Arbejdsområde
- A39 Vejarbejde
- F14 Midlertidig pilvejviser (omkørselspil)
- E18 Blind vej
- 045 Spærrebom med gult blinklys (følger det aktuelle udgravningsområde)
- U6.1 & U6.3 Hovedtavlen gælder en tilstødende vej

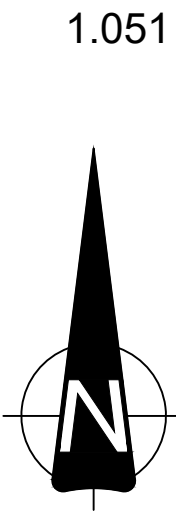

FORELØBIGT TRYK 06.10.2021

Udgave	Dato	Rettelser		Tegnet	Kontrol Godkendt
FULDENDT Rådgivende Ingeniører		Bygherre: Fanø Vand Spildevandsforsyning		Sag nr.: 215993	
		Projekt: Kloakering af Grøndalsområdet		Målforhold: 1:2000	
		Emne: Omkørselsplan 2 Vesten Bavnen 35-38		Tegn. nr.: 1.051	
Udgivet d.: -		Tegnet: MB	Kontrol: DHS	Godk.: CLL	